
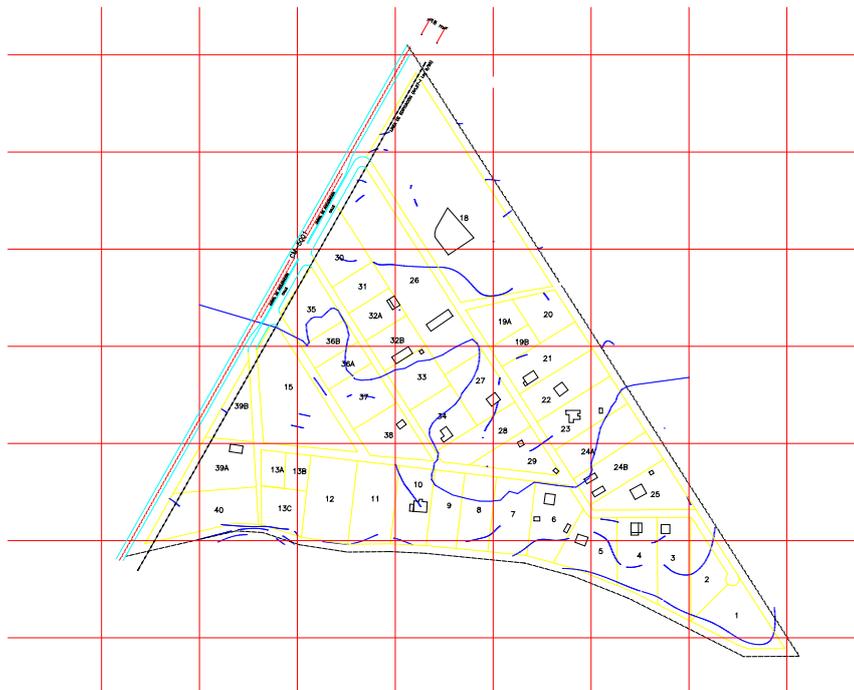


Ayuntamiento de Pepino
TOLEDO

Por el Equipo Redactor:

Revisión de Normas Subsidiarias 1996

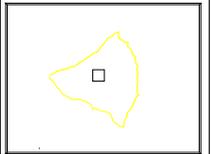

Límite Área de Planeamiento Específico	
LEYENDA	Abreviaturas
ES	Edificios Existentes
44	Número de Parcelas

Este planillo puede considerarse en su totalidad los servicios de información de urbanismo, urbanización y catastro.

Equipo Redactor
Arqto.:D.José Arizaga Lopez
Urbanista:D.Luis Herrero Criado
Arq.Tec.:D.Francisco Gil Carrillo

Escala gráfica
0 10 50 m
Escala 1:2000

El Cornicabra
5