
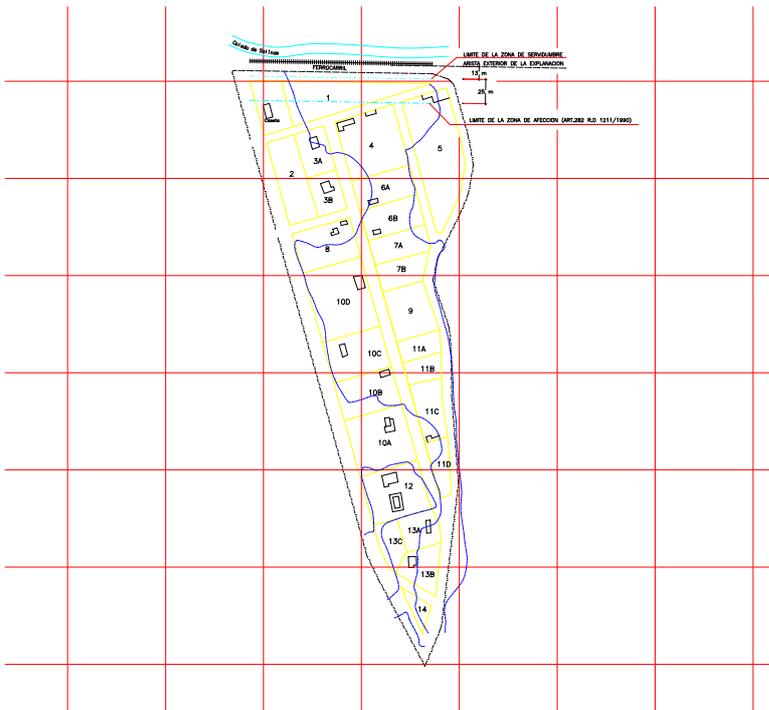


Ayuntamiento de Pepino
TOLEDO

Por el Equipo Redactor:

Revisión de Normas Subsidiarias 1996

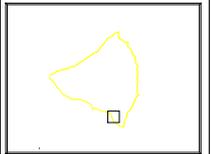

| Límite Área de Planeamiento Específico | |
|--|--------------------|
| LEYENDA | |
| Almacenes | |
| ES | Edificios Estables |
| 25 | Número de Parcelas |

Este estudio se ha realizado en su totalidad los servicios de medición de áreas, por el departamento de catastro y urbanismo.

Equipo Redactor
Arqto: D. Jose Arizaga Lopez
Urbanista: D. Luis Herrero Criado
Arq. Tec.: D. Francisco Gil Carrillo

Escala gráfica
0 10 50 m
Escala 1:2000

Los Manzanos
7