
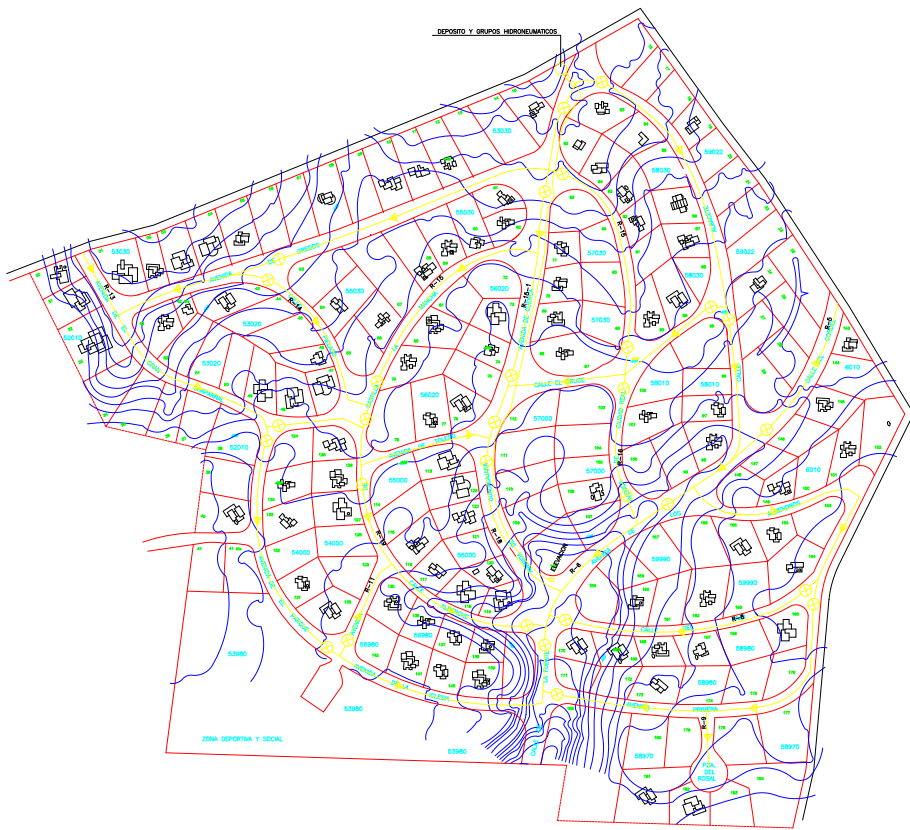


Ayuntamiento de  
TOLEDO

Por el Equipo Redactor:

# Revision Normas Subsidiarias

1996

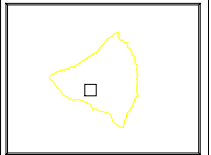

----- Límite Área de Planamiento Específico.

LEYENDA	
⊕ VALVULA DE COMPUERTA	⊕ VENTOSA
⊖ BOCA DE RIEGO	⊖ PASAJES
* TODOS LOS PASAJES SON DEL TIPO DE REDES	

LA RED DE AGUA SE ENCUENTRA REALIZADA EN SU TOTALIDAD ABASTECIENDOSE DE POCOS PROPIOS

Equipo Redac  
Arqto.:D.Jose Arizaga  
Urbanista.:D.Luis Herre  
Arq.Tec.:D.Francisco G

Escala gráfica  
0 10 50 m  
Escala 1:2000

Gran Chaparral I  
Abastecimiento de agua