


Ayuntamiento de Pepino
TOLEDO

Por el Equipo Redactor:

Revisión de
Normas
Subsidiarias
1996

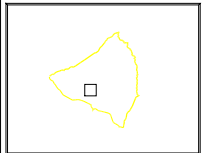


Límite Área de Planamiento Específico	
-----	Alimentación
-----	Edificación existente
-----	Número de Parcelas

Este sistema de normas ha terminado en fechas recientes sus obras de urbanización, que quedan reflejadas en los planos adjuntos.

Equipo Redactor
Arqto: D. José Arzaga López
Urbanista: D. Luis Herrera Criado
Arqto.Tec.: D.Francisco Gil Carrillo

Escala gráfica
Escala 1:2000

Buenavista
Planta General

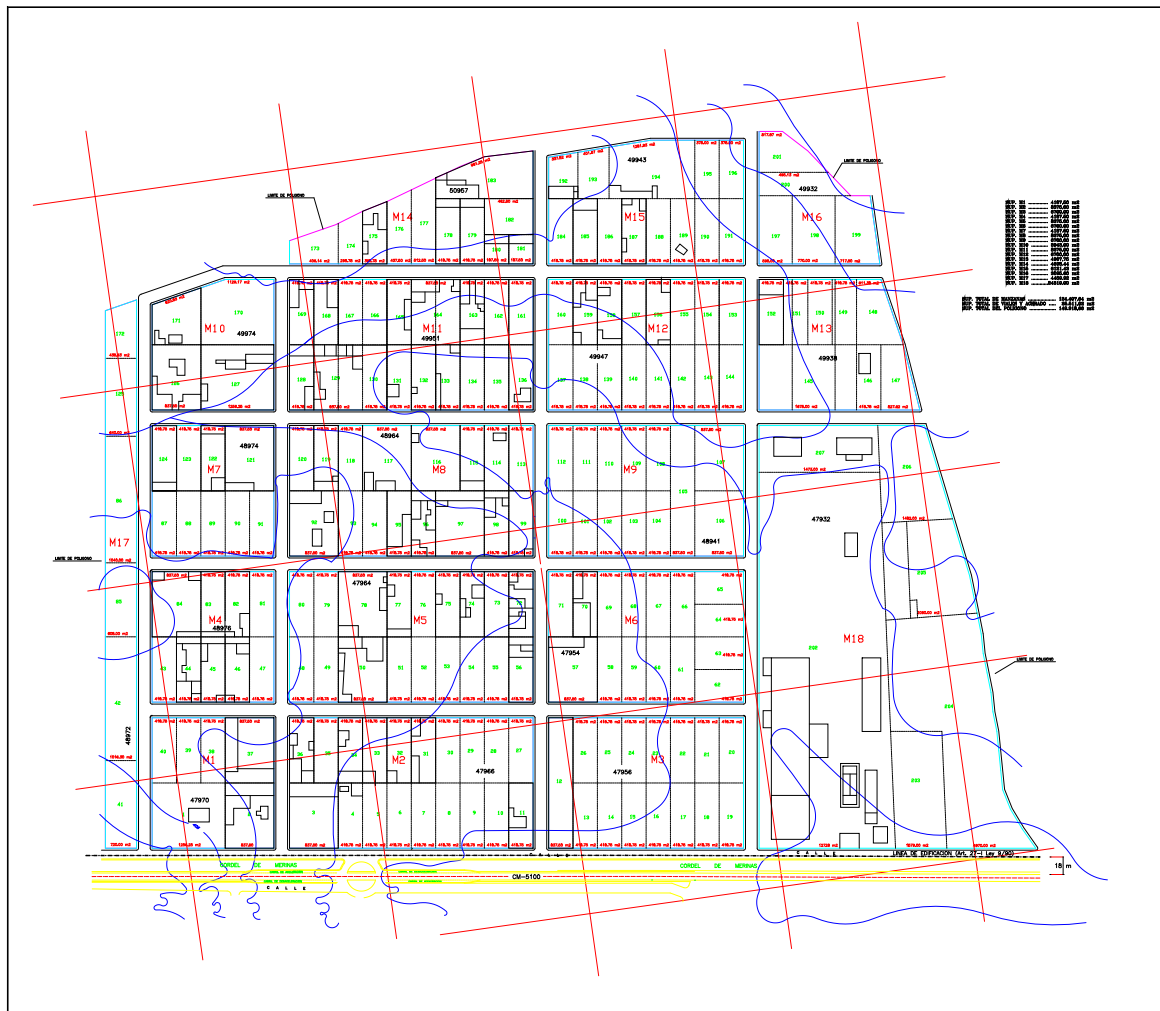

Límite Área de Planamiento Específico	
-----	Alimentación
-----	Edificación existente
-----	Número de Parcelas