
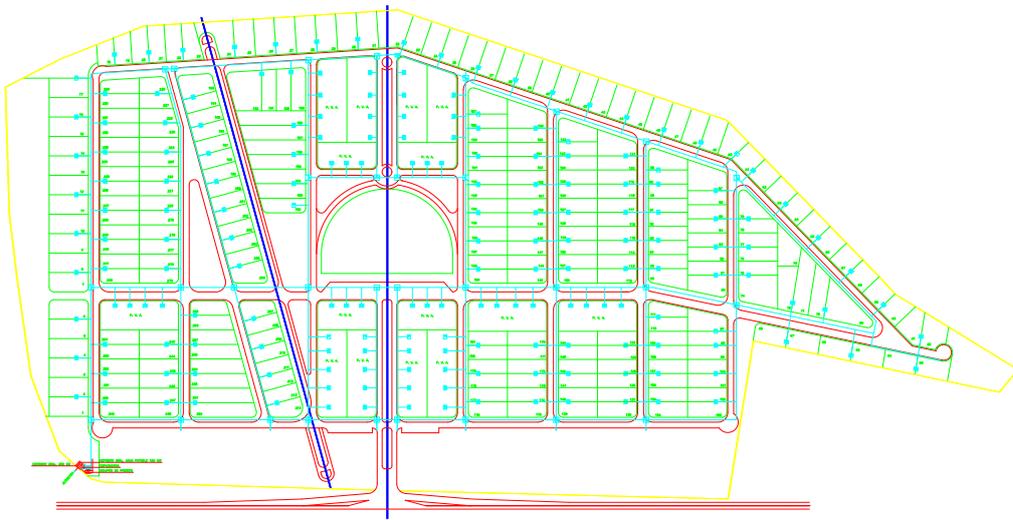


Ayuntamiento de
TOLEDO

Por el Equipo Redactor:

Revisión
Normas
Subsidiarias
1996

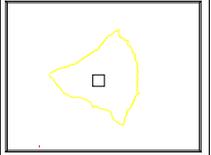

| Límite Área de Planamiento Específico | |
|---------------------------------------|---|
| — | Red general de abastecimiento (P.V.C. # 200 mm) |
| — | Red general de distribución (P.V.C. # 90 mm) |
| — | Redes de agua |
| — | Plan de abastecimiento de viviendas |
| — | Acuerdos de obra |
| — | Acuerdos de obra |

Equipo Redac
Arqto: D. Jose Arizaga
Urbanista: D. Luis Herre
Arq. Tec.: D. Francisco G

Escala gráfica
0 10 50 m
Escala 1:2000

Prado del
Planta General
15-2